


ZMENY A DOPLNKY č.1 ÚZEMNÝ PLÁN OBCÍ KRČAVA a ORECHOVÁ ORECHOVÁ

VEREJNÉ TECHNICKÉ VYBAVENIE:
ENERGETIKA a SPOJE

NÁVRH

1:2000

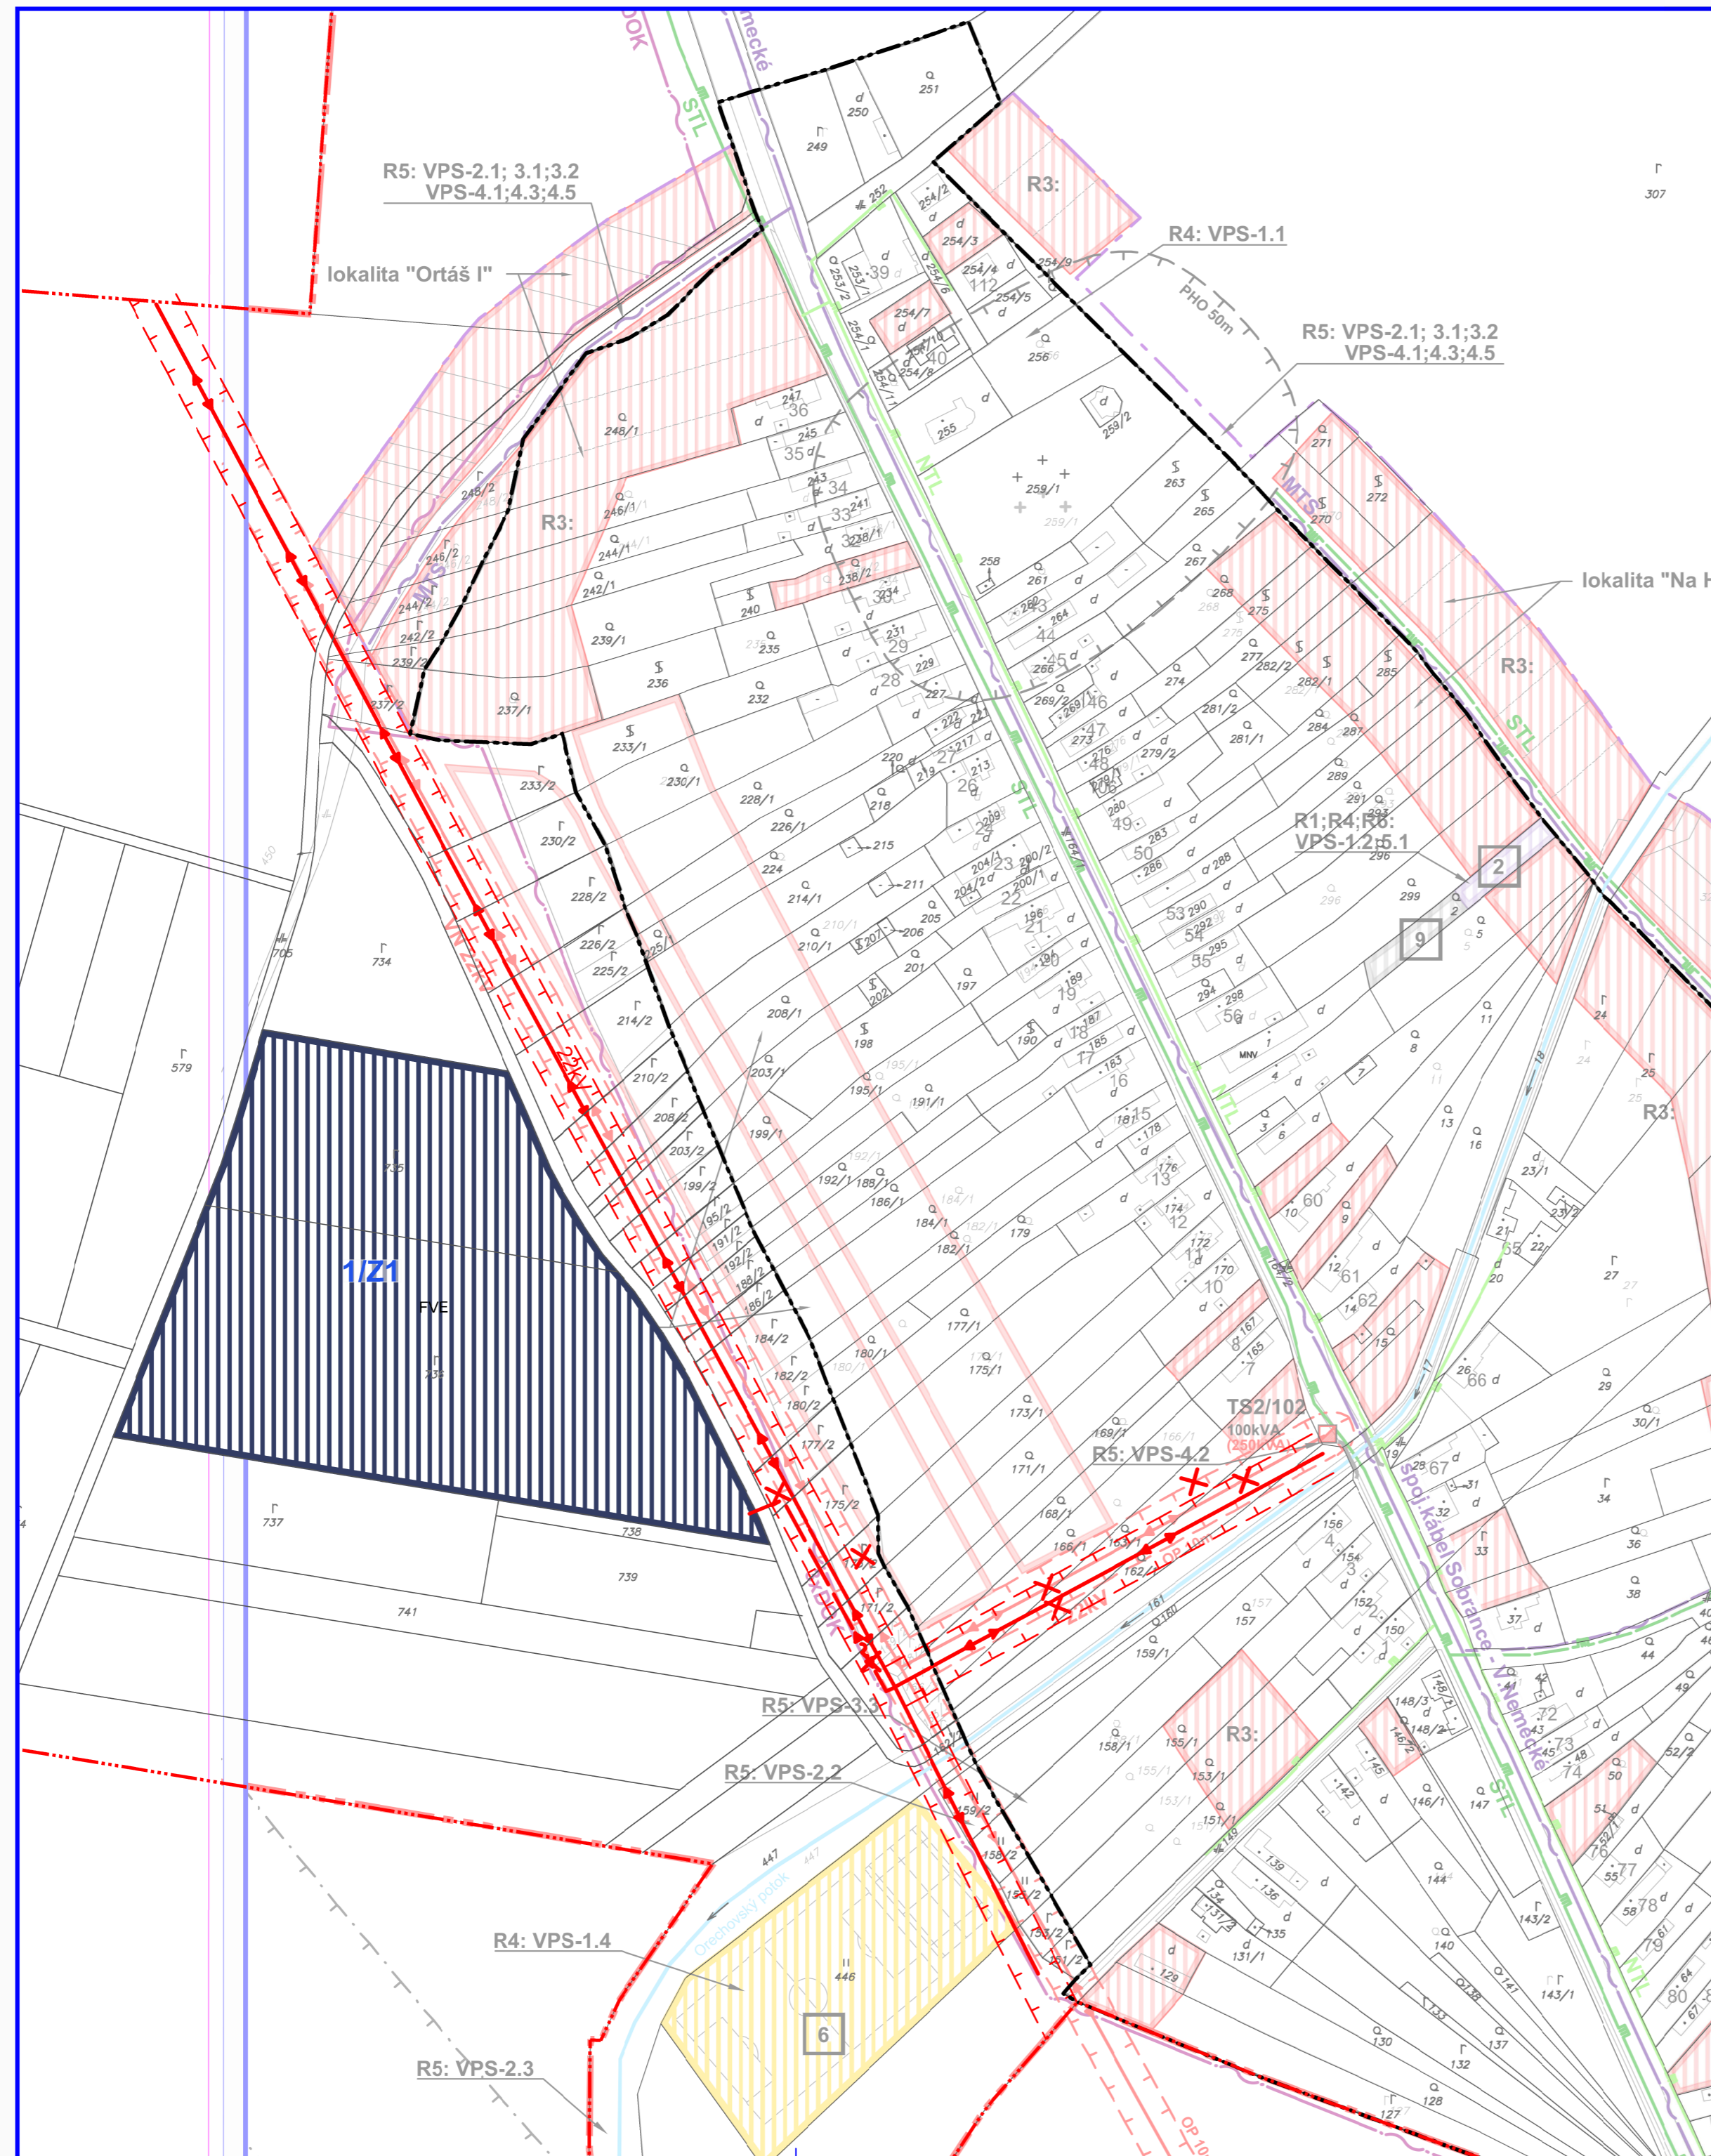

LEGENDA (ZaD1)

STAV	NÁVRH	
		Katastrálna hranica obce
		Hranica zastavaného územia k 1.1.1990
		OP vedenia elektrickej energie
		Plochy energetických zariadení: Fotovoltaická elektrárň
TECHNICKÁ INFRAŠTRUKTÚRA		
		Vzdušné vedenie el. energie VN 22kV
		Káblové vedenie 22kV
		Zrušenie
		Označenie lokality ZaD č.1

Zmeny a doplnky č.1 Územný plán obcí Krčava a Orechová ORECHOVÁ

Obstarávateľ:	Obec ORECHOVÁ	BOSKOV s.r.o.
Obchodná spoločnosť, ktorá pre obstarávateľa vypracovala OPD:	Ing. Iveta SABÁKOVÁ	Mýtno15, 066 01 Humenné www.boskov.sk
Architekt OPD:	Ing. arch. Marianna BOSKOVÁ	
Čoť:	Návrh	Zak. číslo: 202102_58 Dátum: 01.2023
Názov výkresu:	VEREJNÉ TECHNICKÉ VYBAVENIE: ENERGETIKA, SPOJE	Mierka: 1:2000 Čís. výkresu: 05/0

